


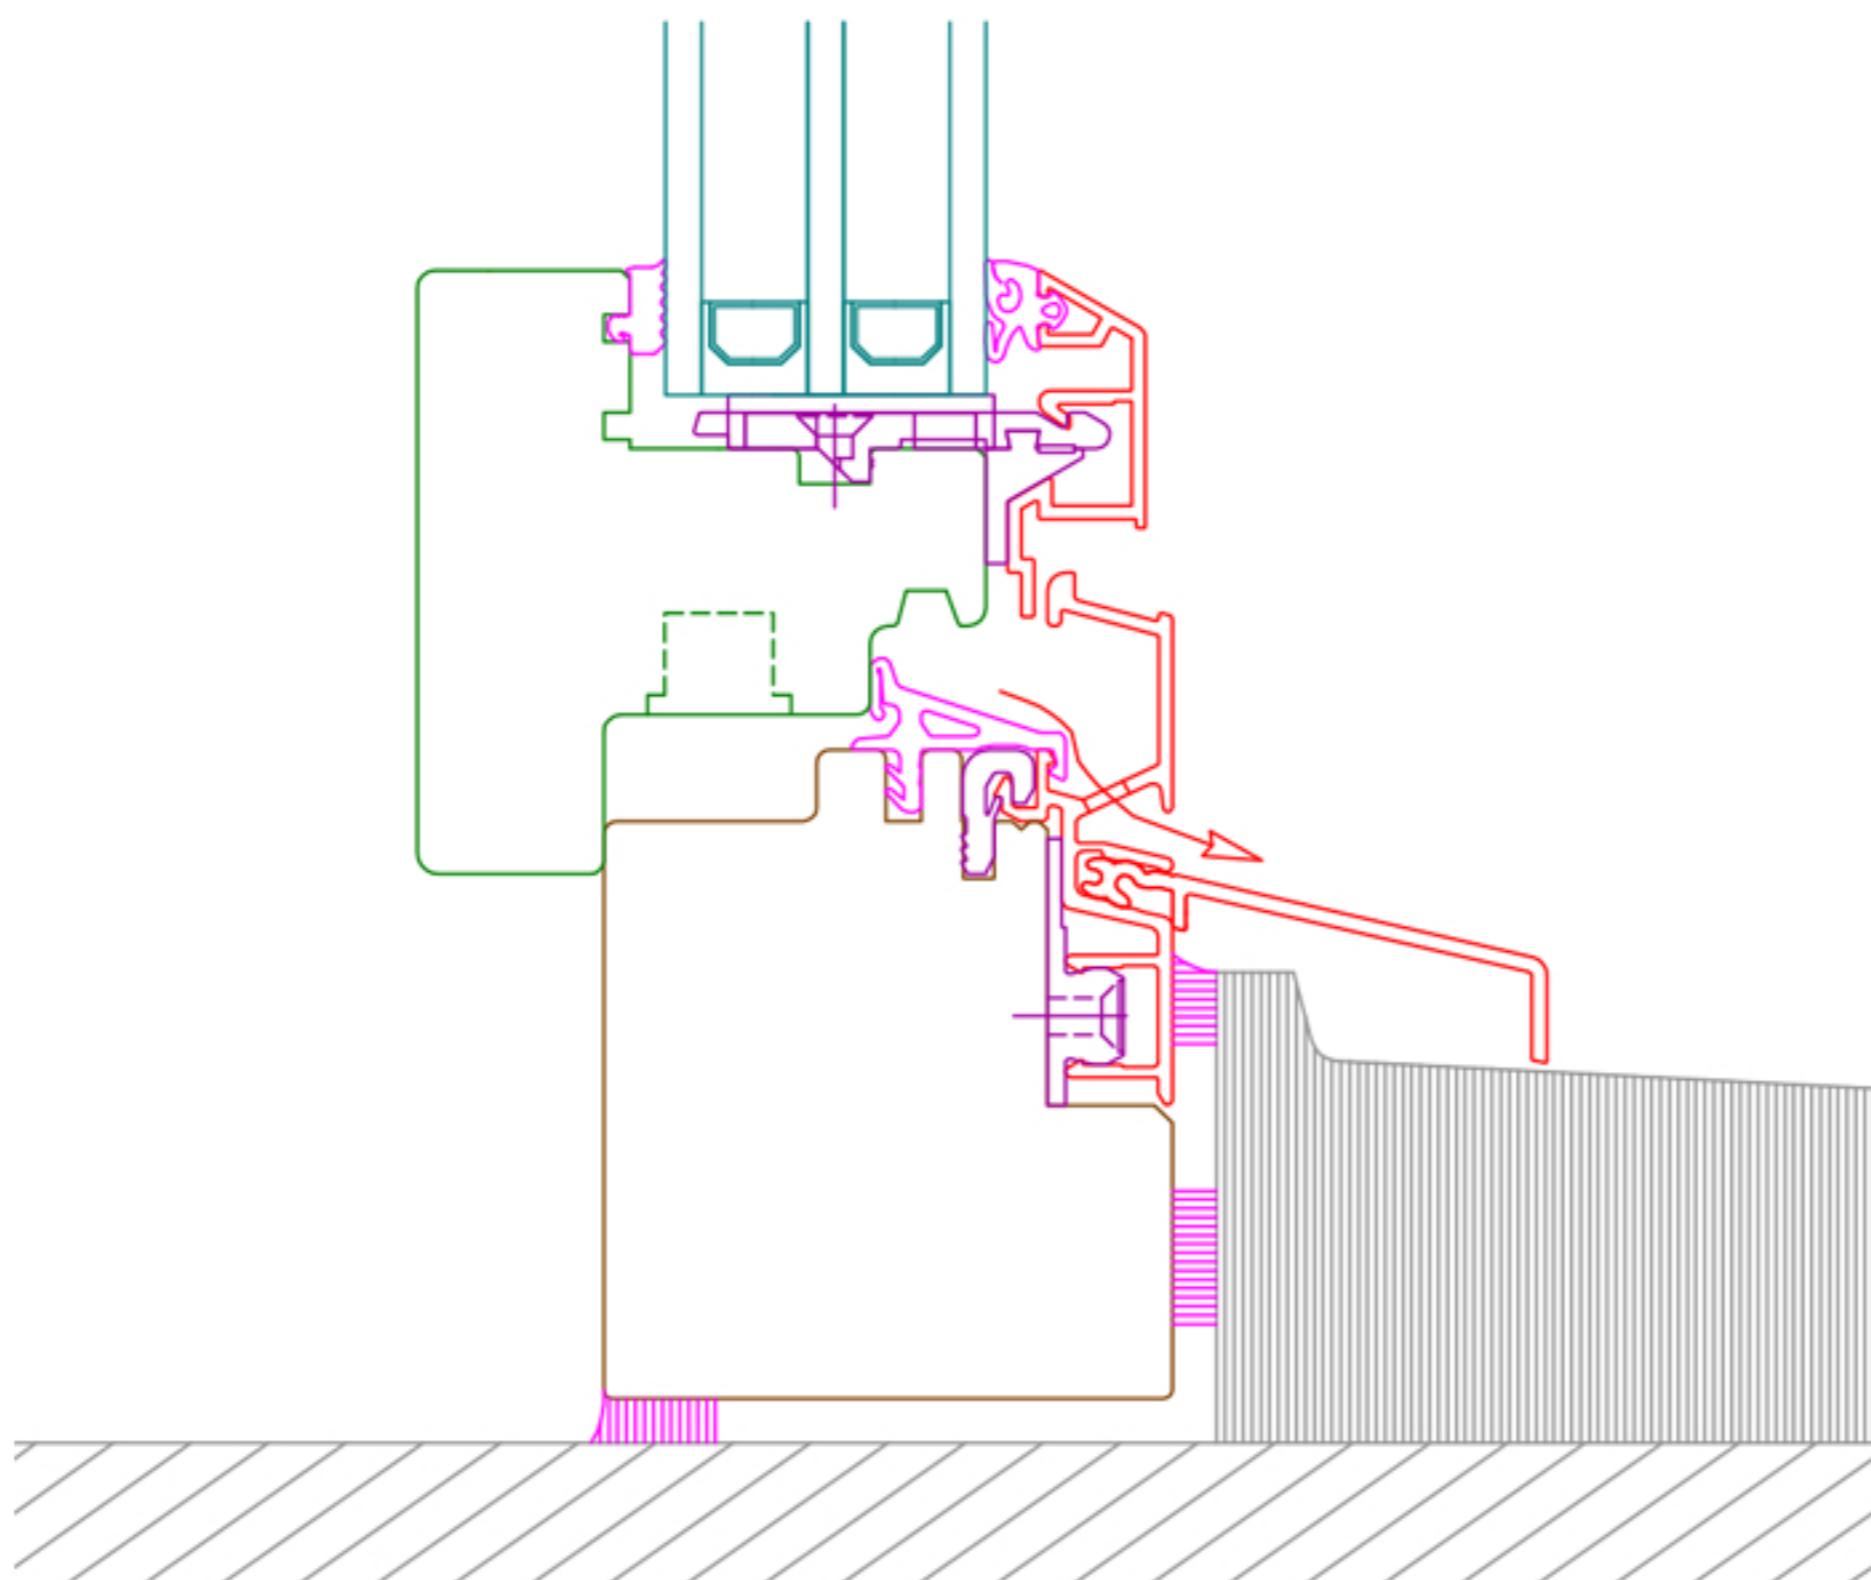

Fenster in Holz-Metall
System MEKO 21+
Schwellendetail



Fenster in Holz-Metall
System MEKO 21+
Detail seitlich

